


# 鈴鹿市民会館舞台平面図

平成30年 4月 1日現在

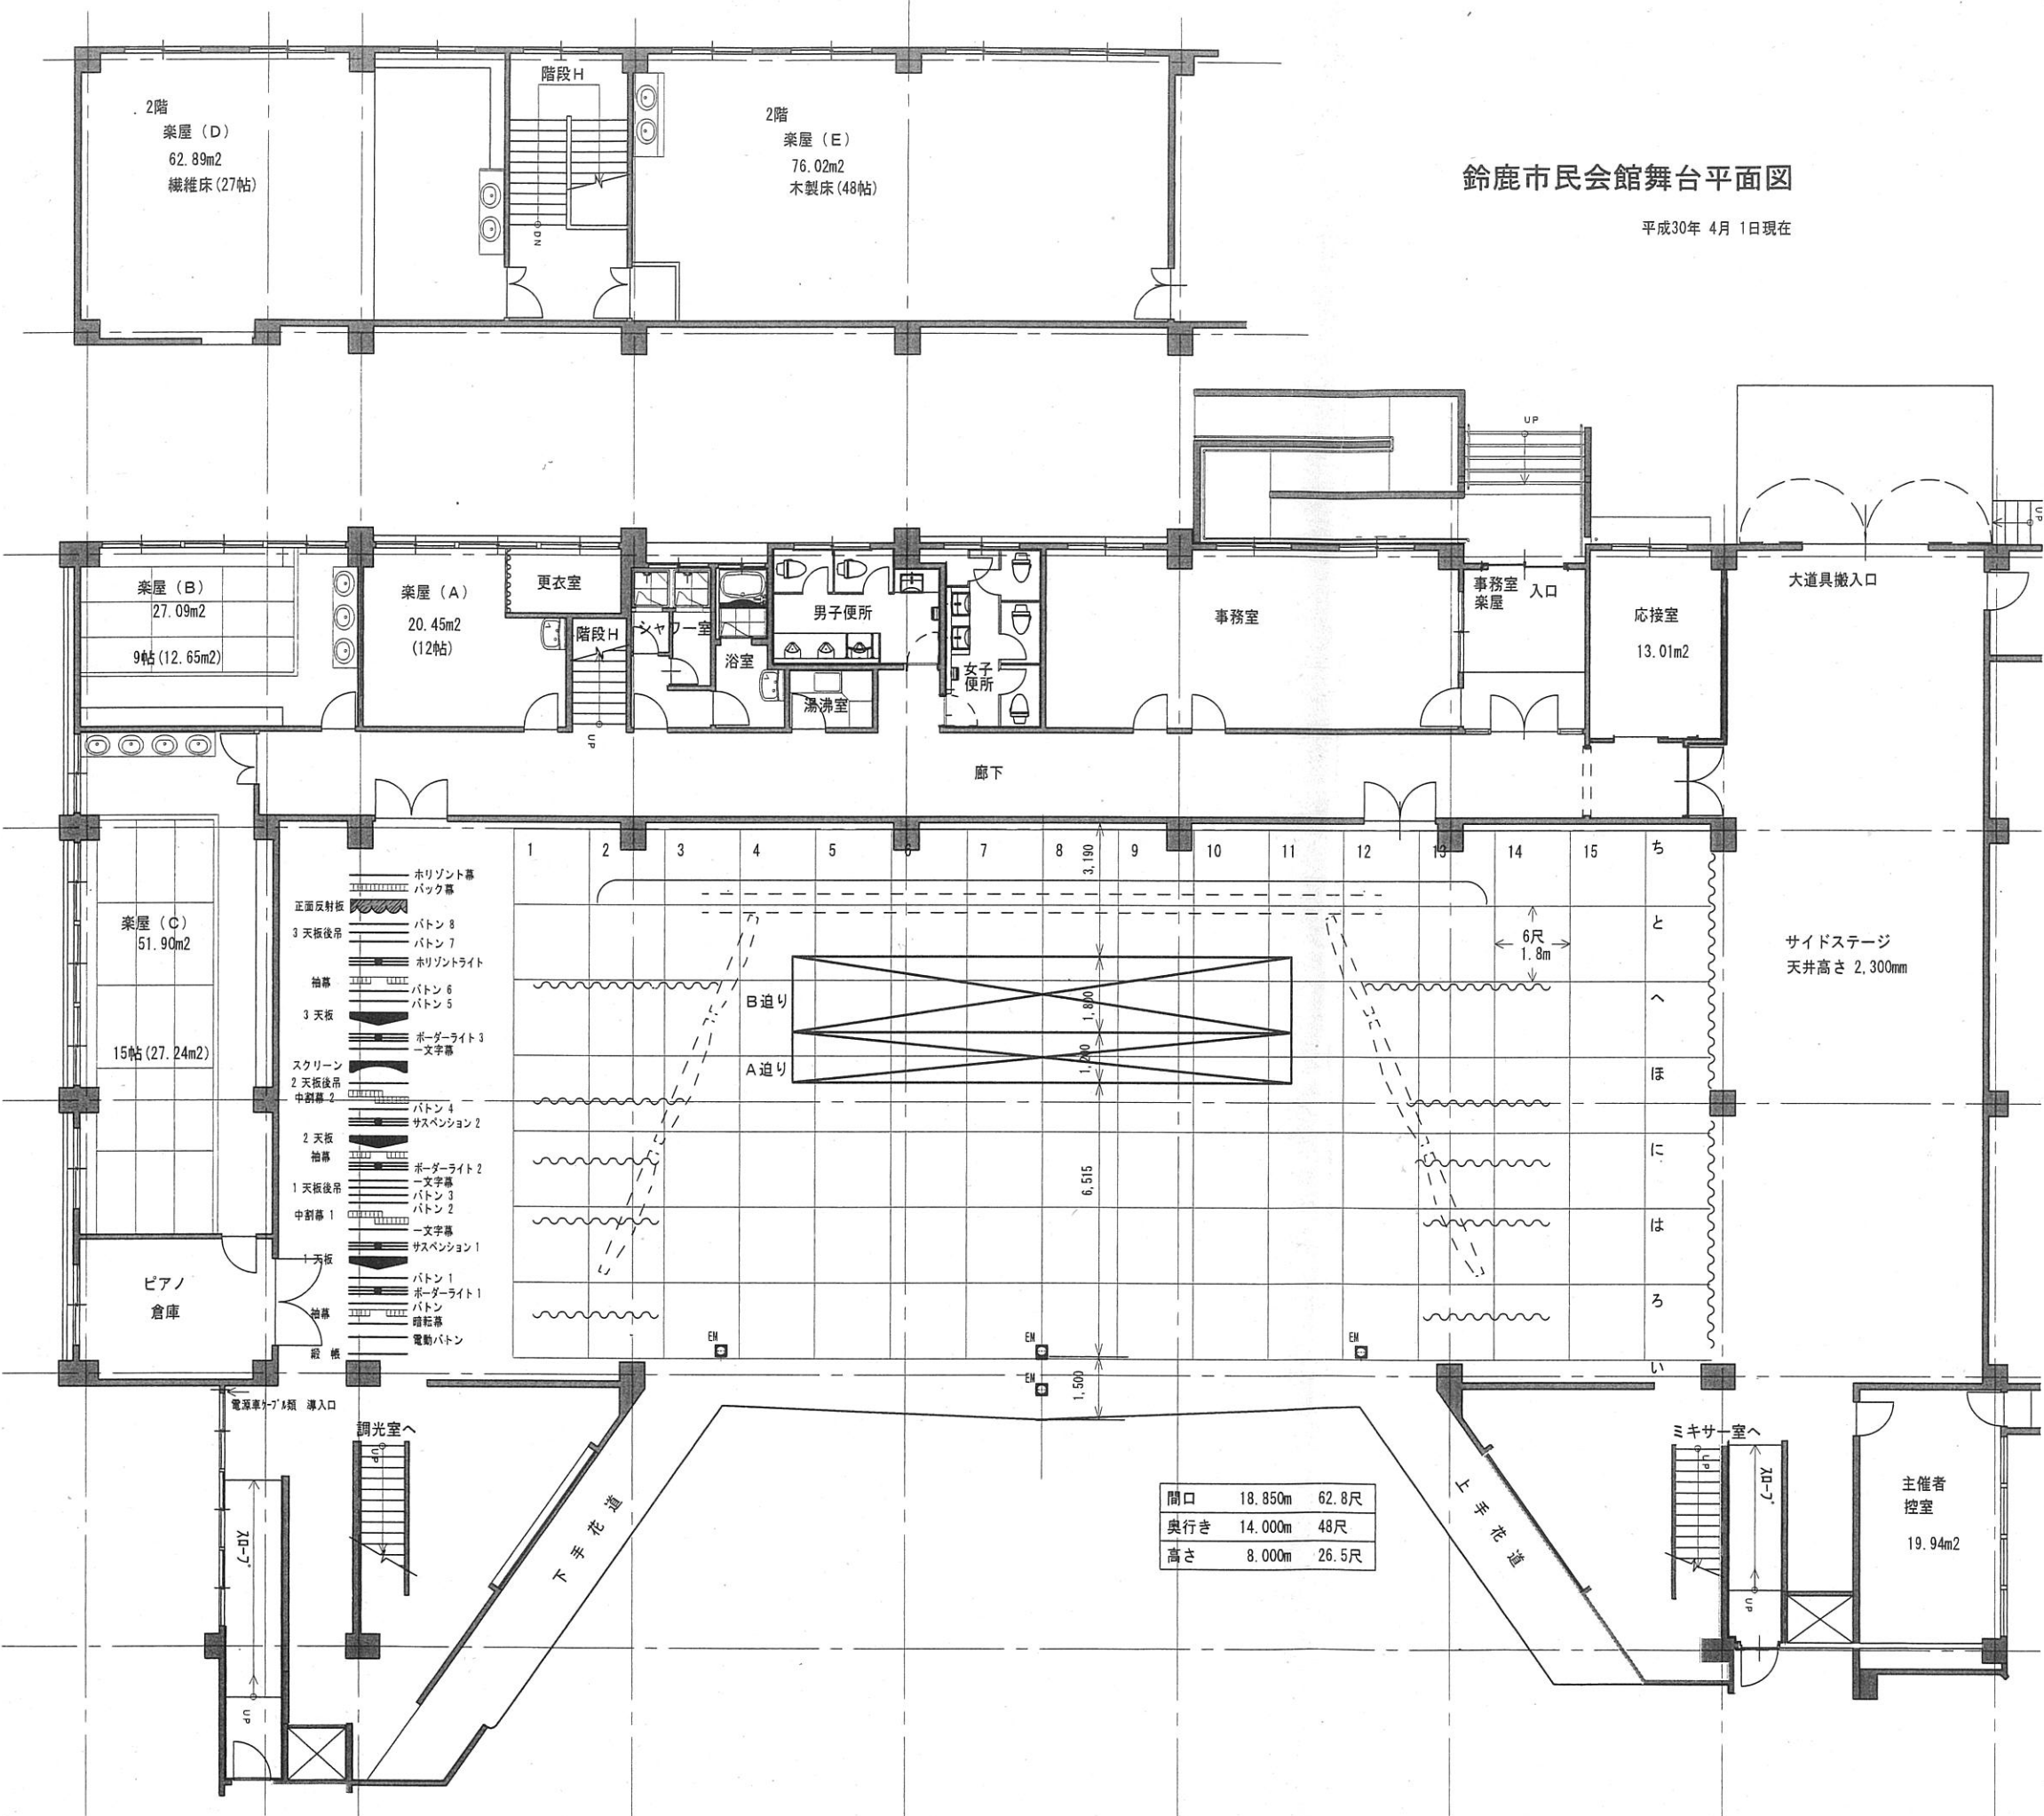

間口	18.850m	62.8尺
奥行き	14.000m	48尺
高さ	8.000m	26.5尺